



BUIS LES BARONNIES

Périmètre Délimité des Abords – UDAP 26

Ma sélection


Protection du PDA

 Abords MH

Immeuble Inscrit

Portail Louis XII°
De l'ancienne chapelle
des Ursulines

 Inscrit

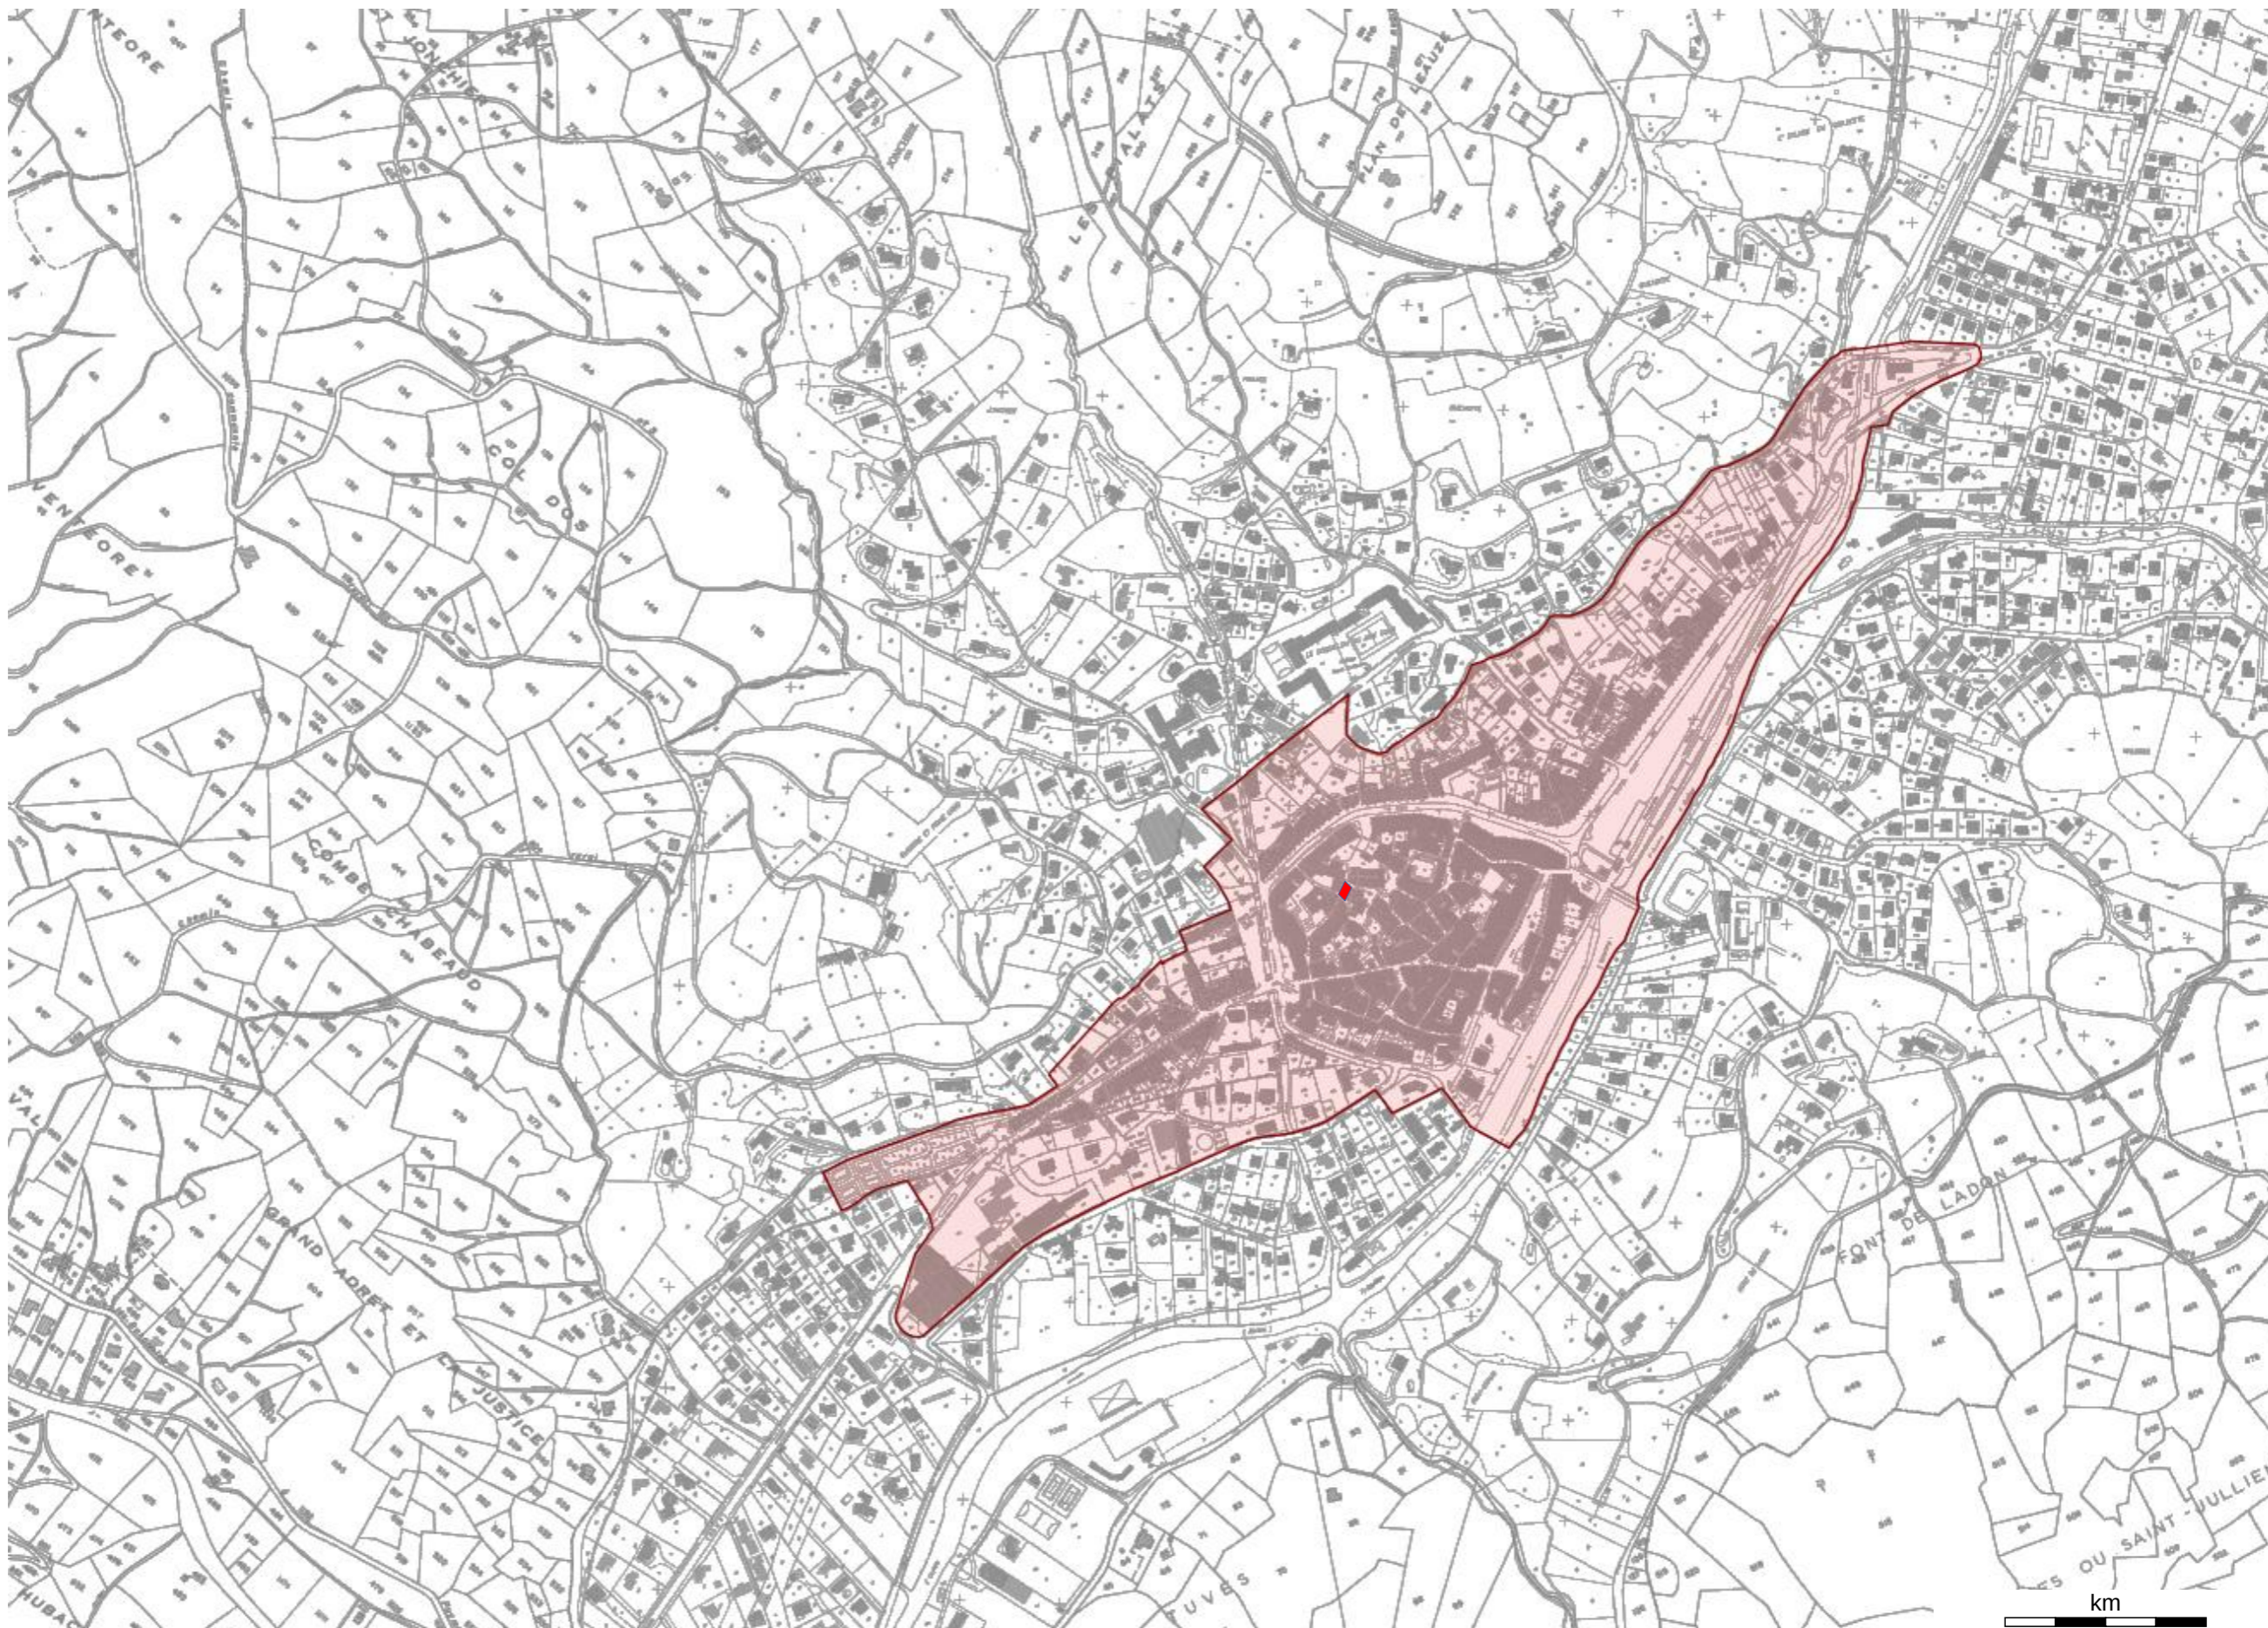

Parcelles cadastrales

Propriétaire : IGN

Données de référence

En date du : 2021-07-13

Propriétaire : DRAC

Auvergne-Rhône-Alpes