

Commune de Buis les Baronnie



Lutte contre les fuites d'eau potable

Deuxième programme



27/07/2023

Sommaire de la présentation

LES TRAVAUX DE RESEAUX

LES TRAVAUX DE VOIRIE


LES MONTANTS DES TRAVAUX

LES ENTREPRISES

LE PLANNING ET PHASAGE

REALISATIONS

LES TRAVAUX DE RESEAUX

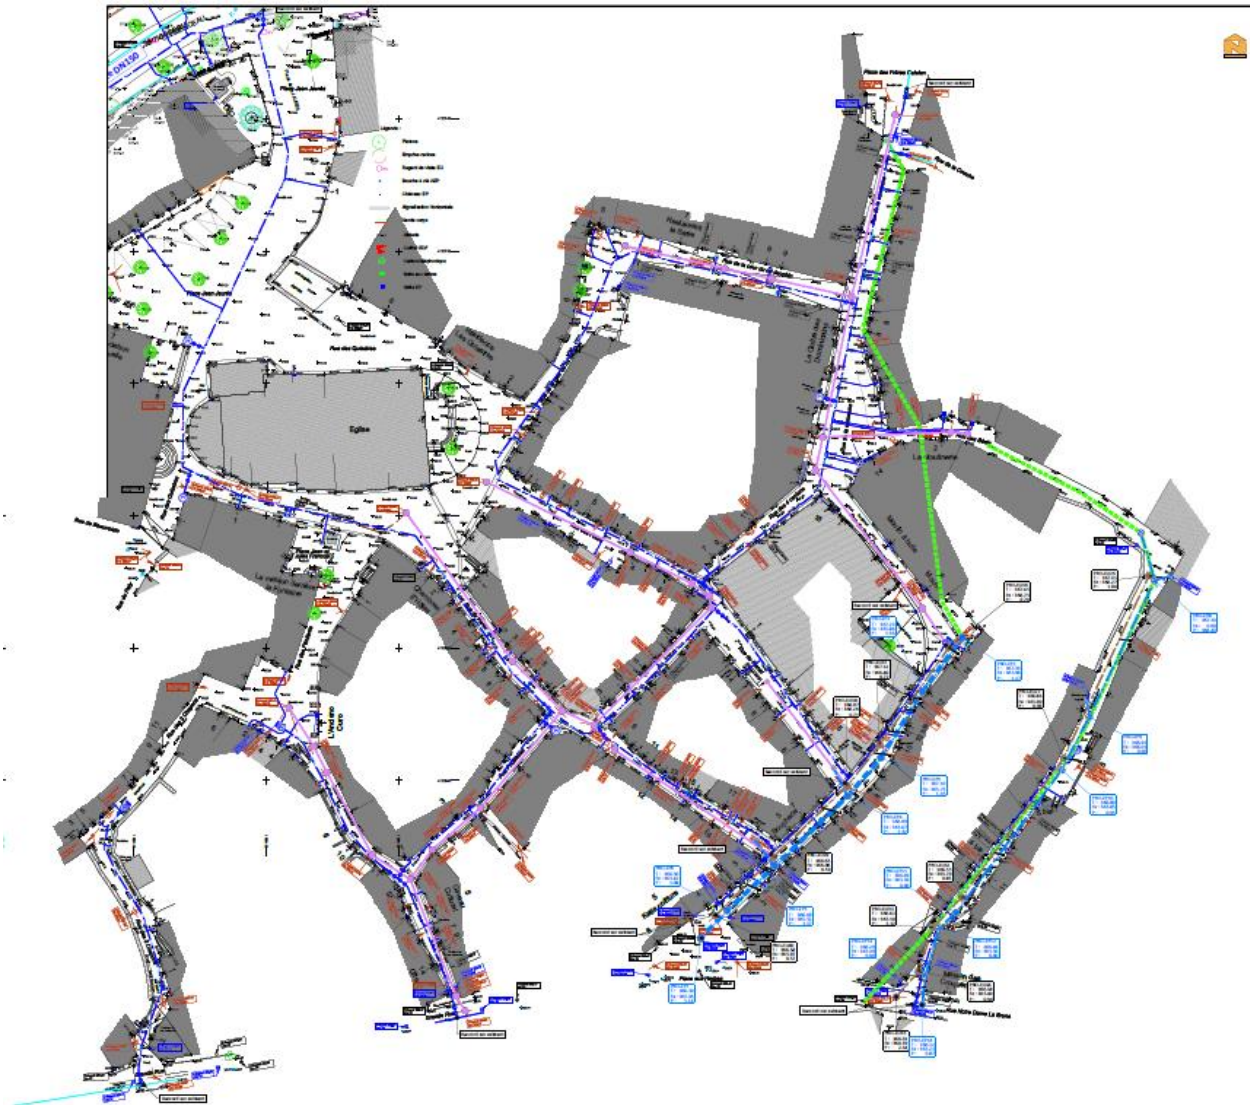







LES TRAVAUX DE RESEAUX

• Rue des 3 chapons

LEGENDE RESEAU AEP PROJETE :

-  Canalisation AEP FONTE (DN sur plan)
-  Branchement AEP PEHD Ø25
-  Réseau AEP existant
-  Abri Compteur projeté
-  Abri Compteur existant
-  Vanne de sectionnement
-  Vidange
-  Ventouse
-  Poteau incendie










LEGENDE RESEAU EP PROJETE :

-  Canalisation EP PEHD (DN sur plan)
-  Canalisation EP PVC Ø250 CR8
-  Regard Ø600 + Grille fonte concave 500 x500
-  Regard Ø600 + Tampon fonte D600
-  Regard 400x400 + Grille fonte D400
-  Canal souterrain existant (position supposée)










• Rue des Pénitents

LEGENDE RESEAU AEP PROJETE :

-  Canalisations AEP FONTE (DN sur plan)
-  Branchement AEP PEHD Ø25
-  Réseau AEP existant
-  Abri Compteur projeté
-  Abri Compteur existant
-  Vanne de sectionnement
-  Vidange
-  Ventouse
-  Poteau incendie


LEGENDE RESEAU EP PROJETE :

-  Canalisations EP PEHD (DN sur plan)
-  Canalisations EP PVC Ø250 CR8
-  Regard Ø600 + Grille fonte concave 500 x 500
-  Regard Ø600 + Tampon fonte D600
-  Regard 400x400 + Grille fonte D400
-  Canal souterrain existant (position supposée)

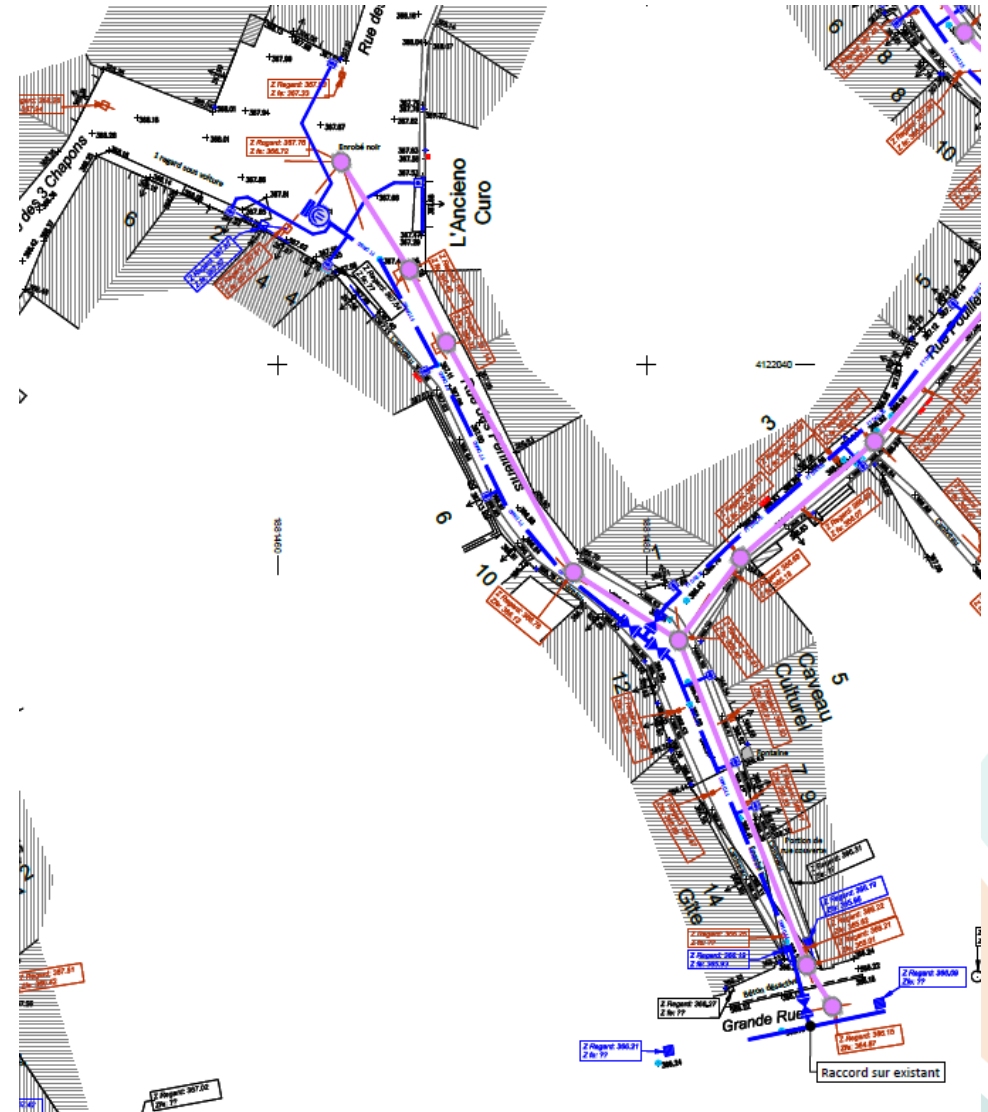








• Rue Pouilleuse

LEGENDE RESEAU AEP PROJETE :

-  Canalisation AEP FONTE (DN sur plan)
-  Branchement AEP PEHD Ø25
-  Réseau AEP existant
-  Abri Compteur projeté
-  Abri Compteur existant
-  Vanne de sectionnement
-  Vidange
-  Ventouse
-  Poteau incendie


LEGENDE RESEAU EP PROJETE :

-  Canalisation EP PEHD (DN sur plan)
-  Canalisation EP PVC Ø250 CR8
-  Regard Ø600 + Grille fonte concave 500 x500
-  Regard Ø600 + Tampon fonte D600
-  Regard 400x400 + Grille fonte D400
-  Canal souterrain existant (position supposée)

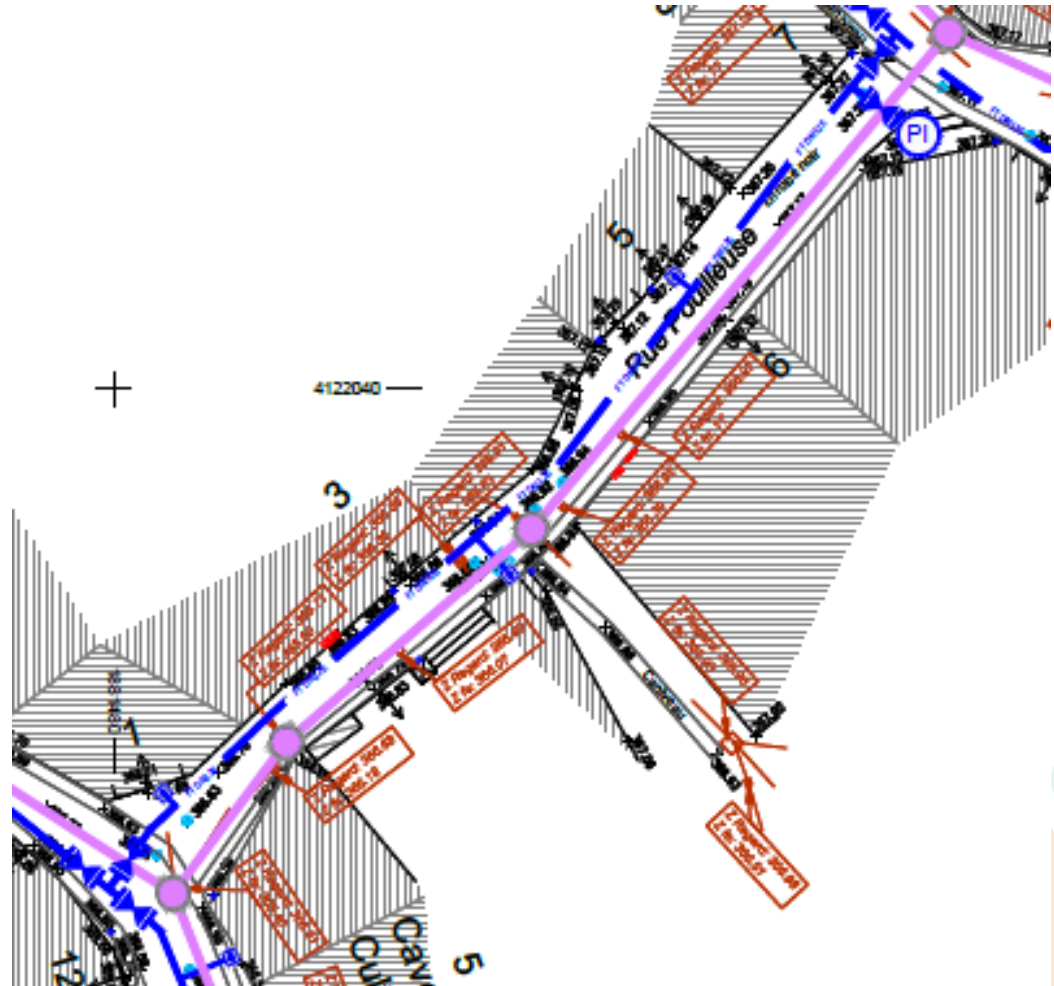


LES TRAVAUX DE RESEAUX

- Rue du Paroir, rue des Fours, rue du planet, rue des 4 cantons

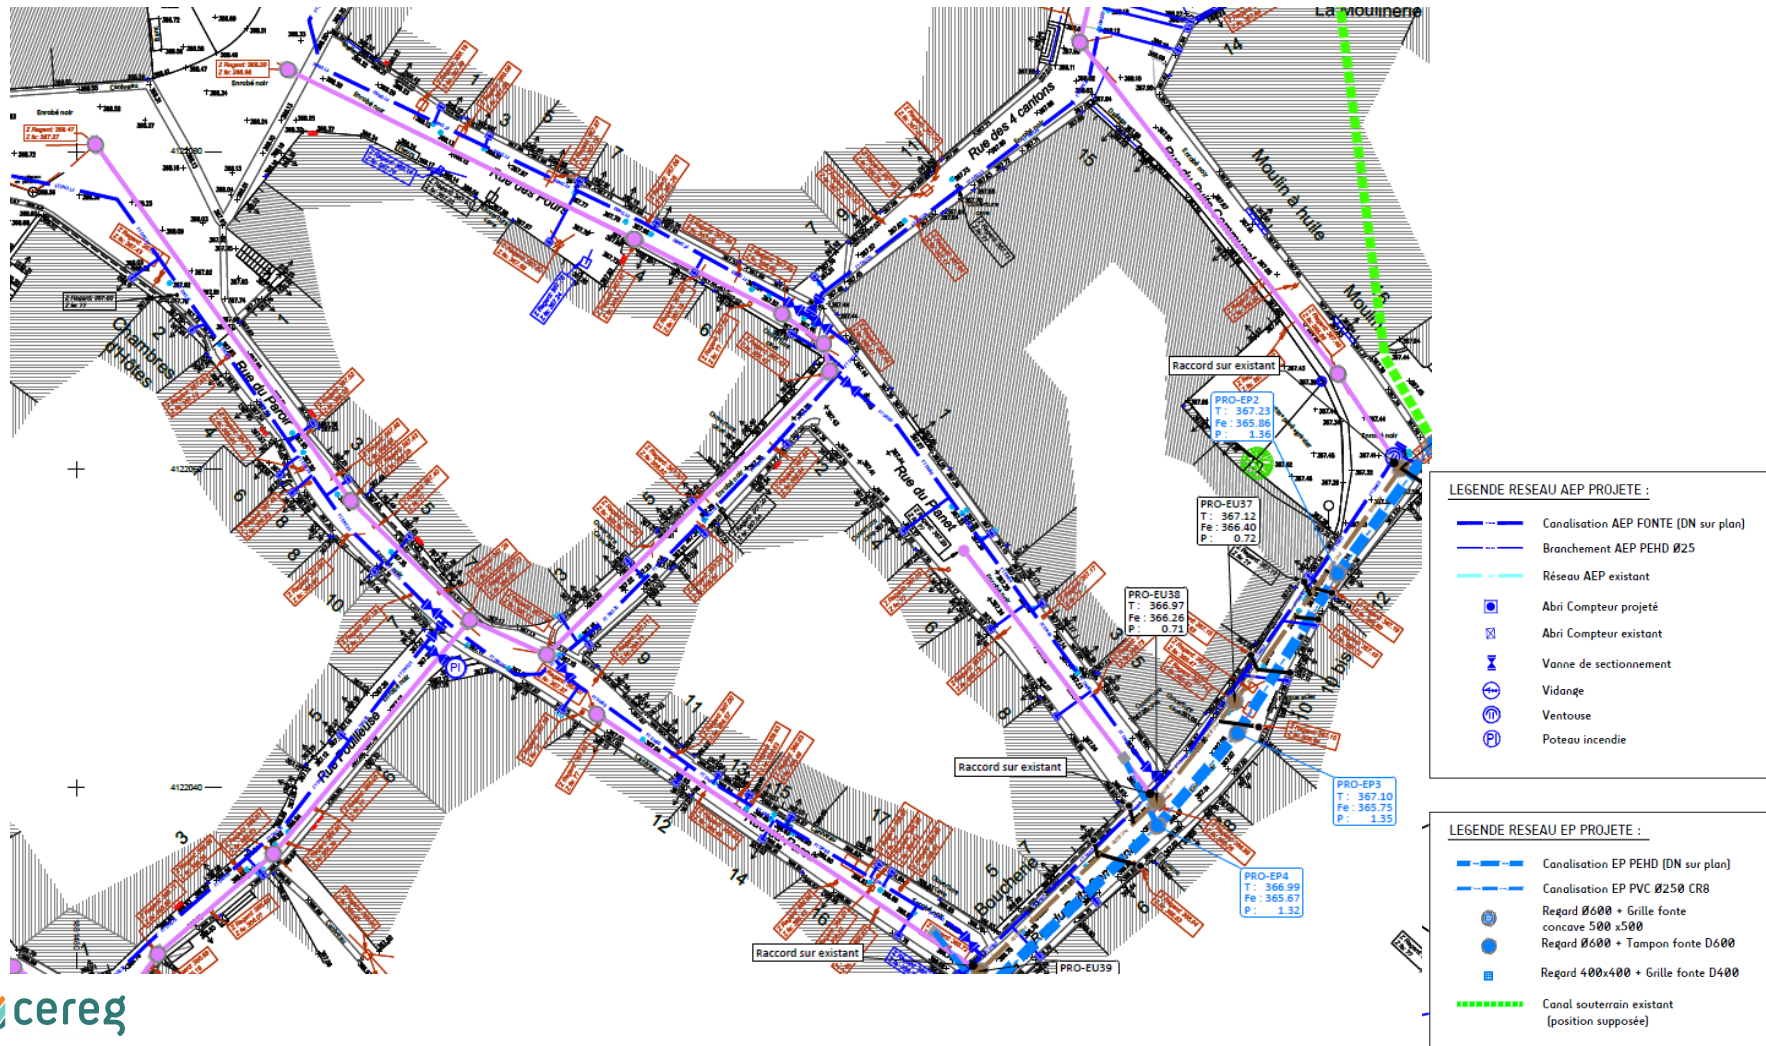

• Rue du puits communal, rue des Béals

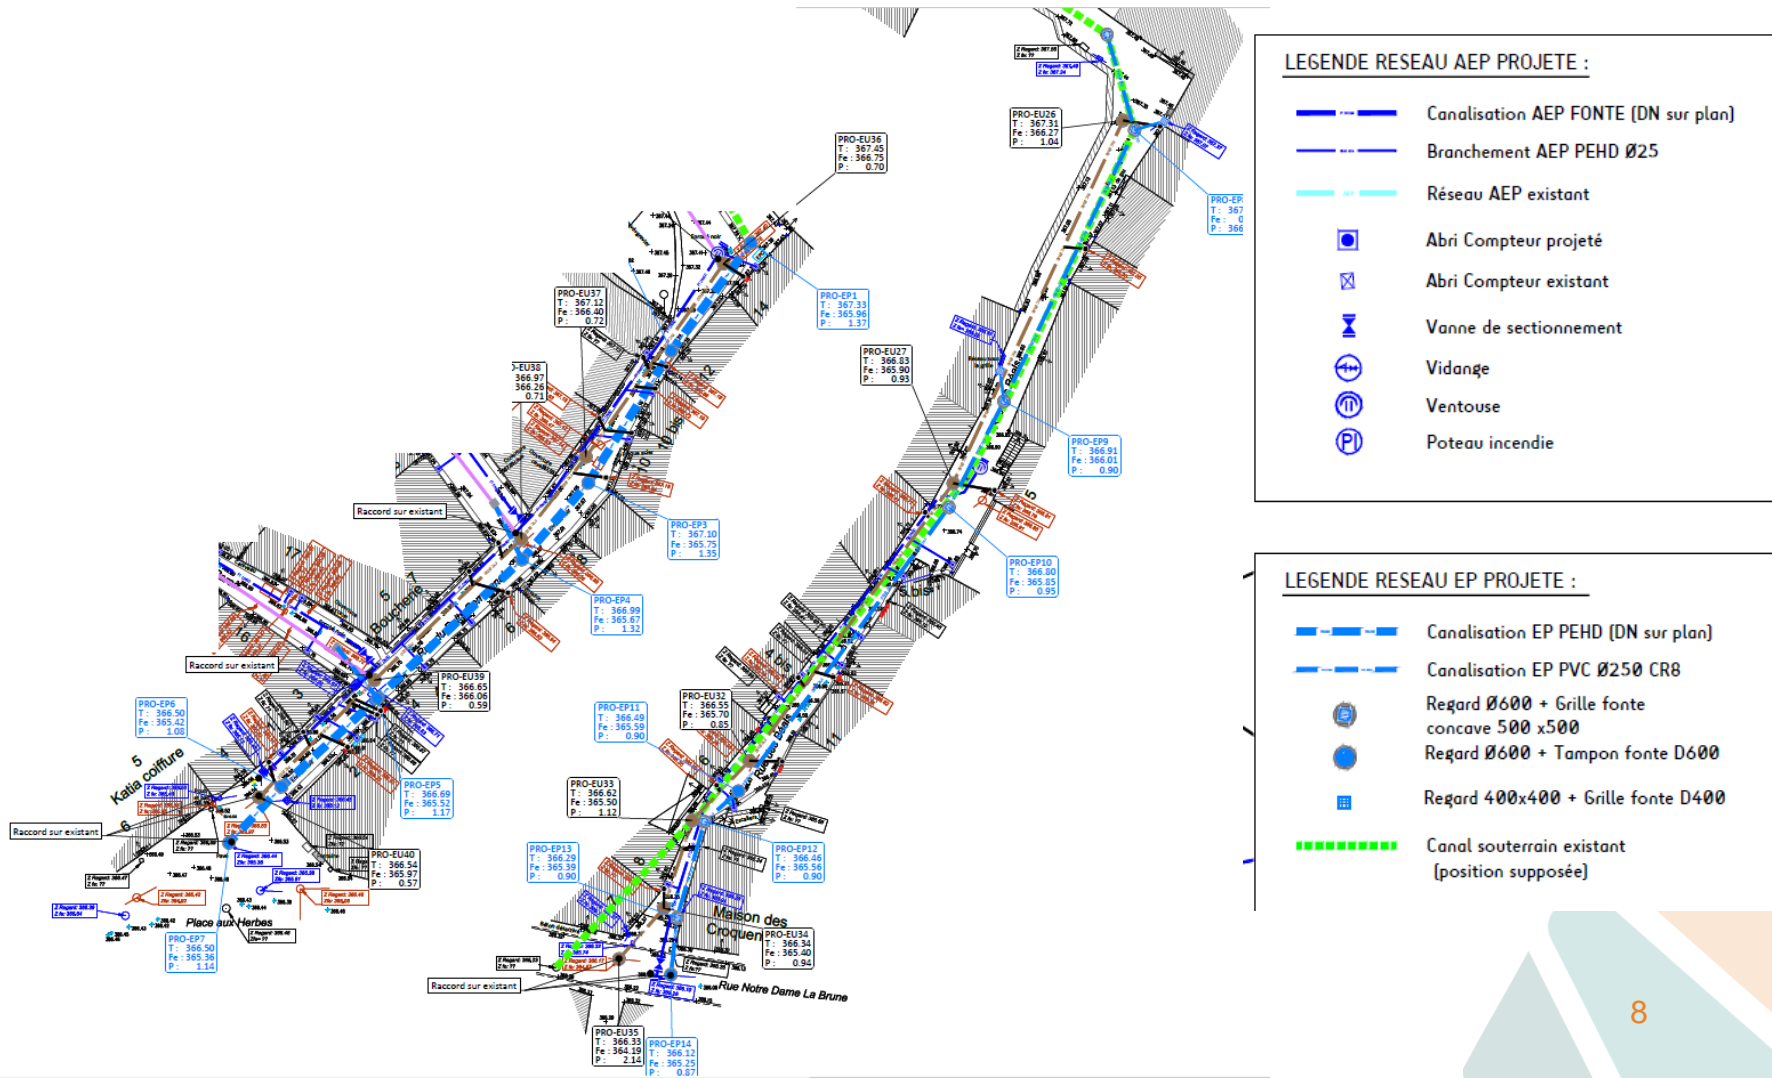

LES TRAVAUX DE RESEAUX


- Place Jean Jaures,
- Rue des Quiastres

LEGENDE RESEAU AEP PROJETE :

- Canalisations AEP FONTE (DN sur plan)
- Branchement AEP PEHD Ø25
- Réseau AEP existant
- Abri Compteur projeté
- ⊠ Abri Compteur existant
- ⌵ Vanne de sectionnement
- ⊕ Vidange
- ⊖ Ventouse
- Ⓟ Poteau incendie


LEGENDE RESEAU EP PROJETE :

- Canalisations EP PEHD (DN sur plan)
- Canalisations EP PVC Ø250 CR8
- ⊕ Regard Ø600 + Grille fonte concave 500 x 500
- ⊙ Regard Ø600 + Tampon fonte D600
- ⊠ Regard 400x400 + Grille fonte D400
- Canal souterrain existant (position supposée)

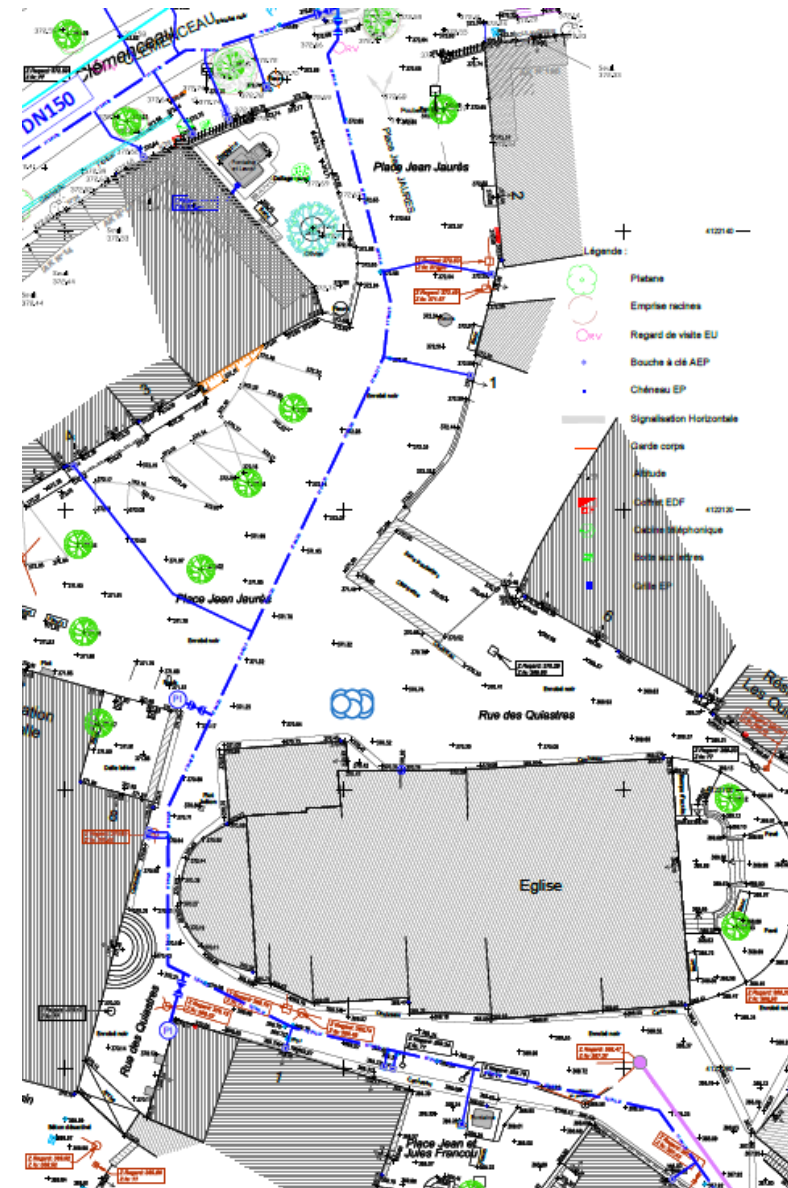


LES TRAVAUX DE RESEAUX

- Rue de la commune, rue de la cour du roi dauphin

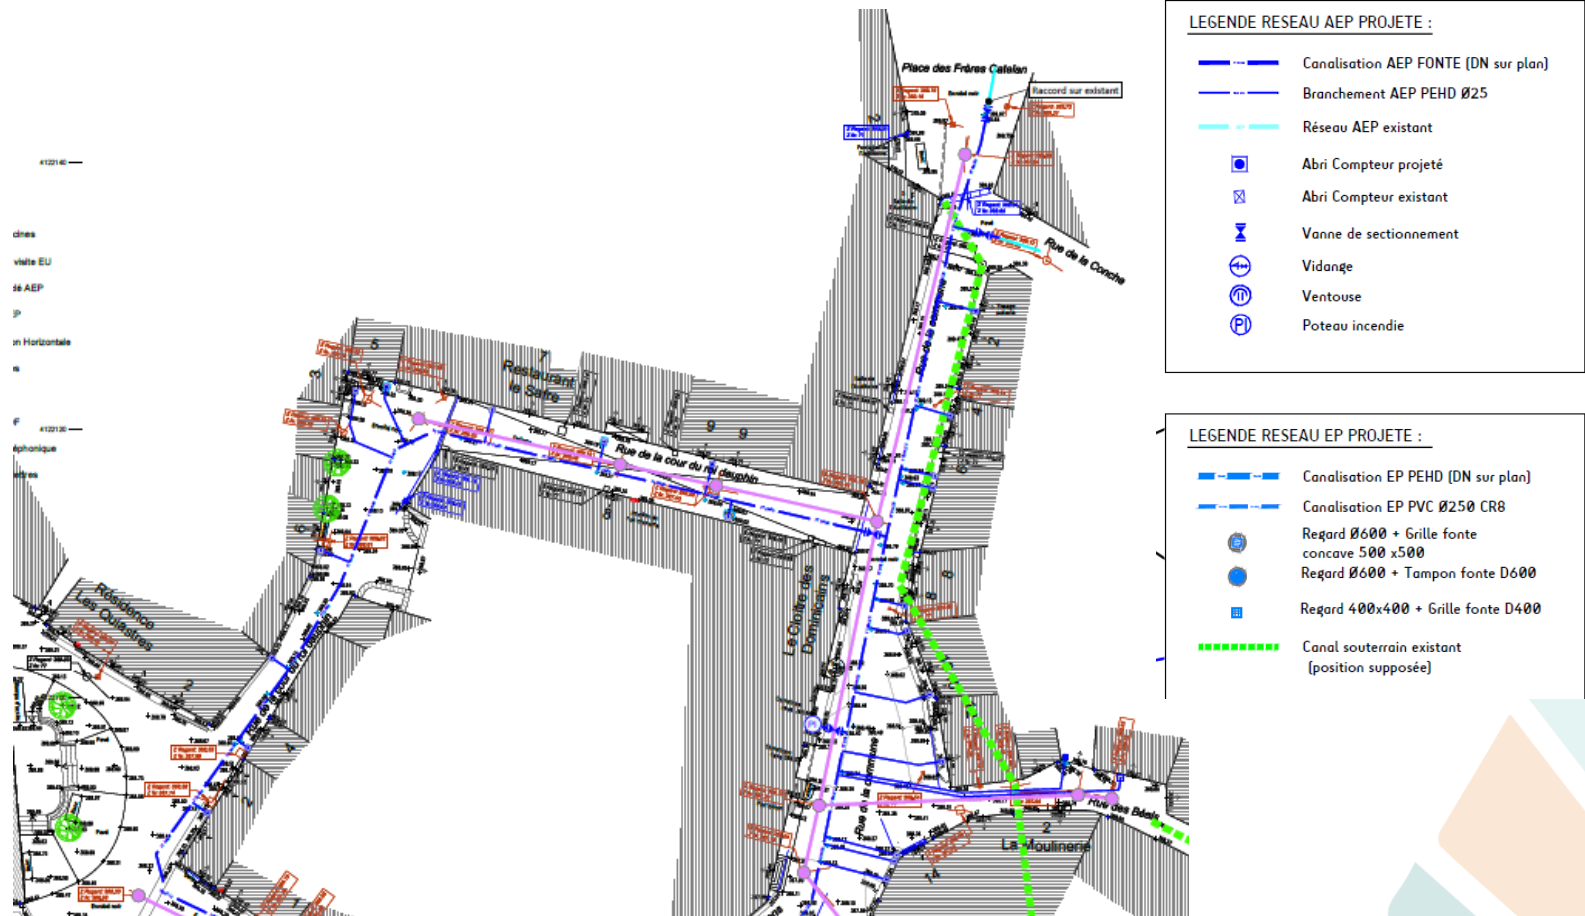


LES TRAVAUX DE VOIRIE

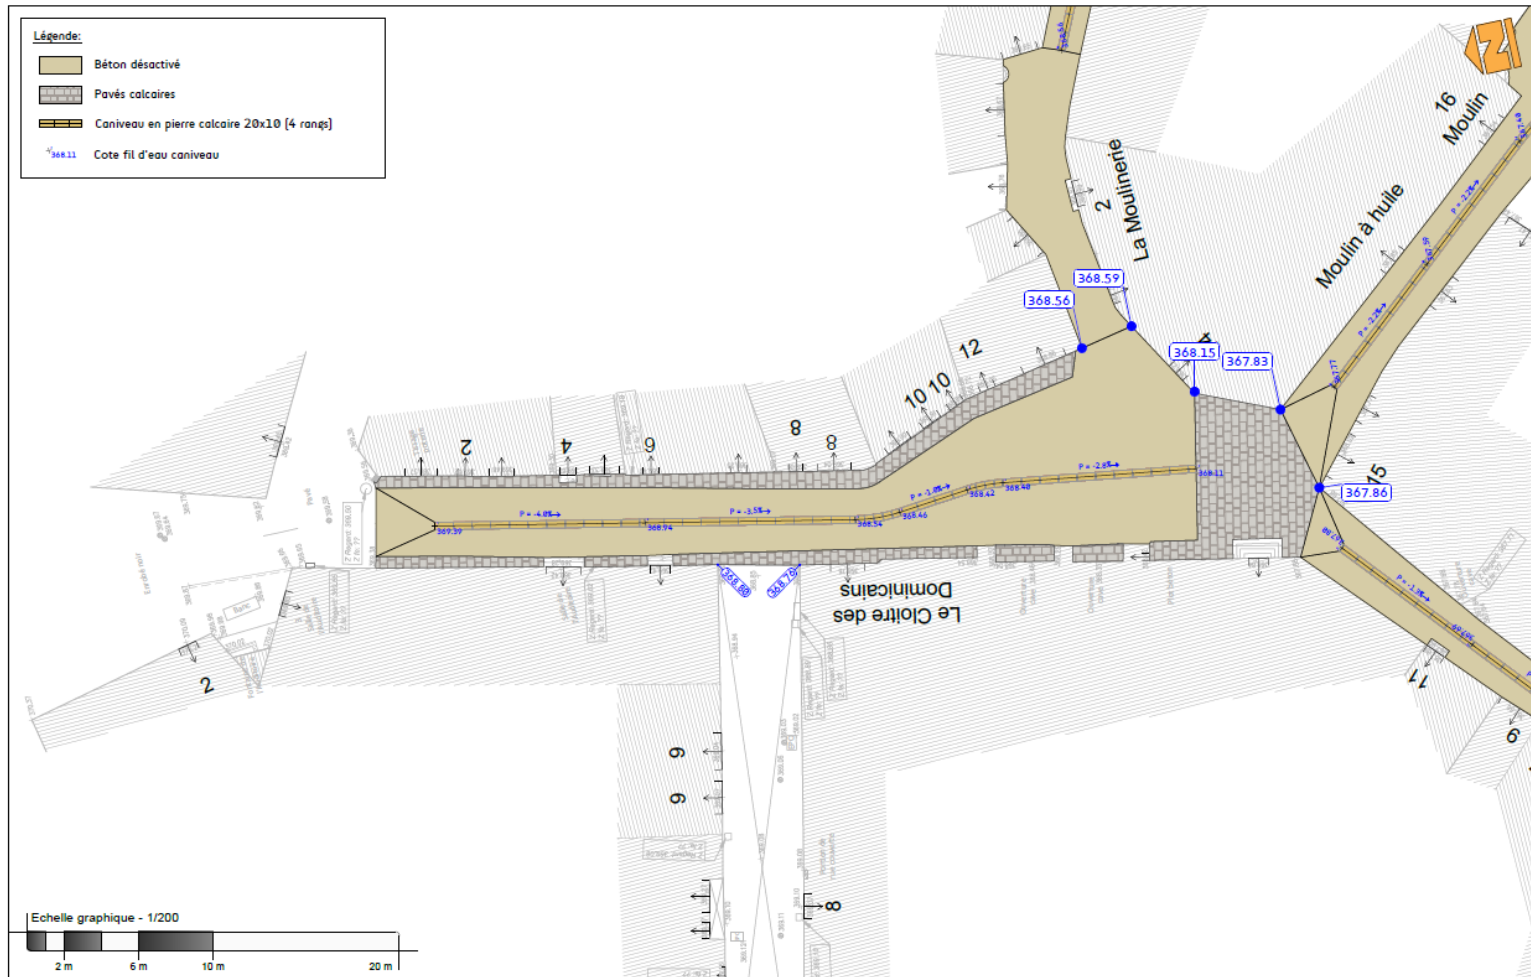


	Date	Dessiné par	Vérifié par	Echelle	Numéro d'Affaire	Nom du fichier	Département de la Drôme Commune de Buis-les-Baronnies ● AVP ● PRO ● ACT	2eme Programme de lutte contre les fuites AEP	Plan n° 02	Lot n°2: Voirie Rue de la Commune
	14/03/2023	A.C	D.P	1:200	180188	180188_DCE_V1.dwg				

LES TRAVAUX DE VOIRIE

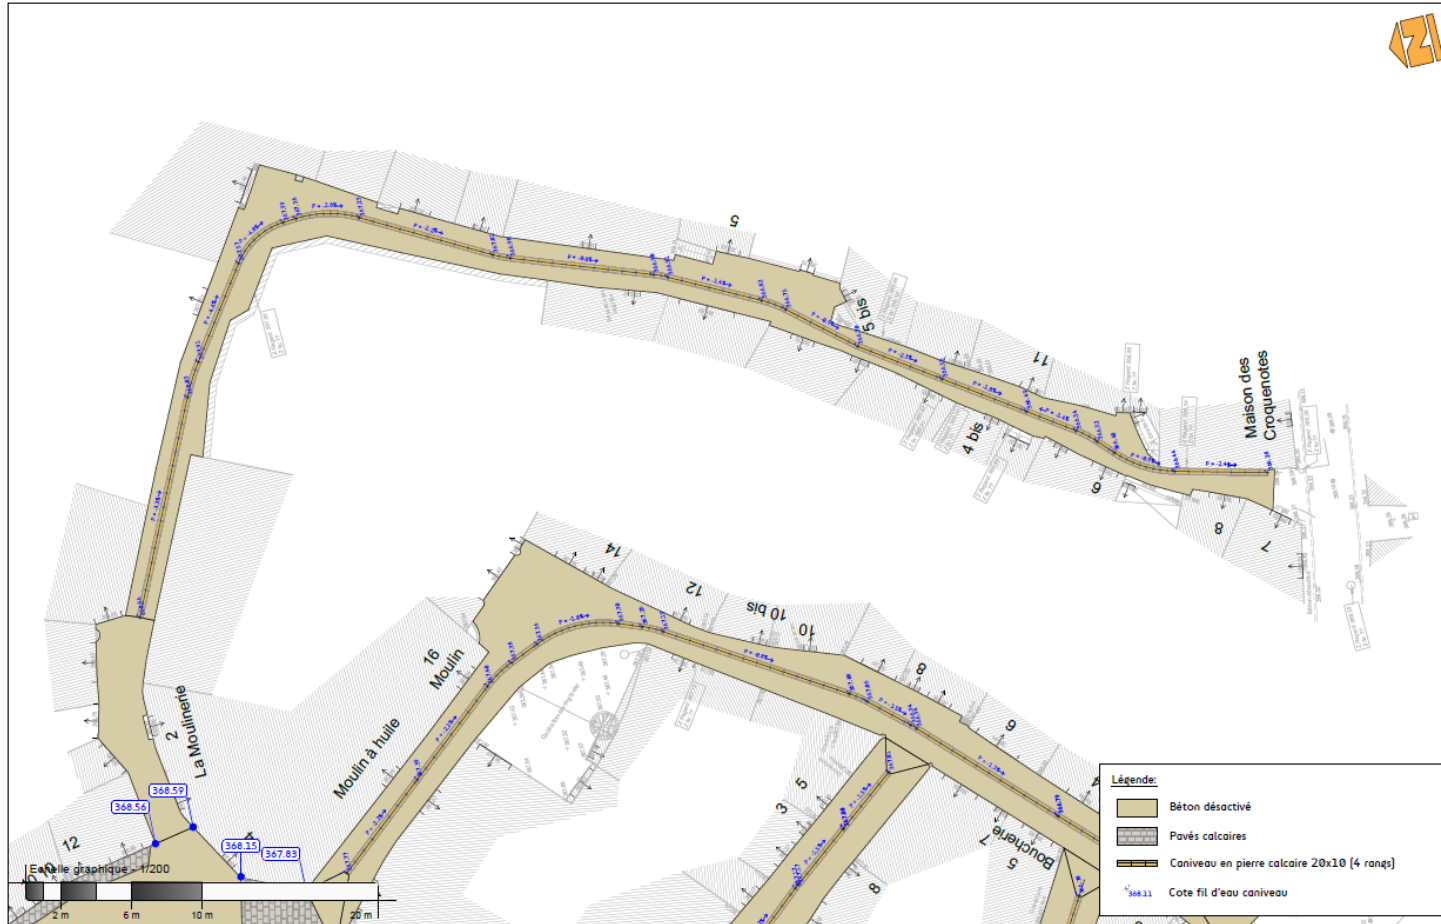


	Date	Dessiné par	Vérfié par	Echelle	Numéro d'Affaire	Nom du fichier	Département de la Drôme Commune de Buis-les-Baronnies ● AVP ● PRO ● ACT	2eme Programme de lutte contre les fuites AEP	Plan n° 03	Lot n°2: Voirie Rue des Béals
	14/03/2023	A.C	D.P	1:200	180188	180188_D02_V1.dwg				

LES TRAVAUX DE VOIRIE

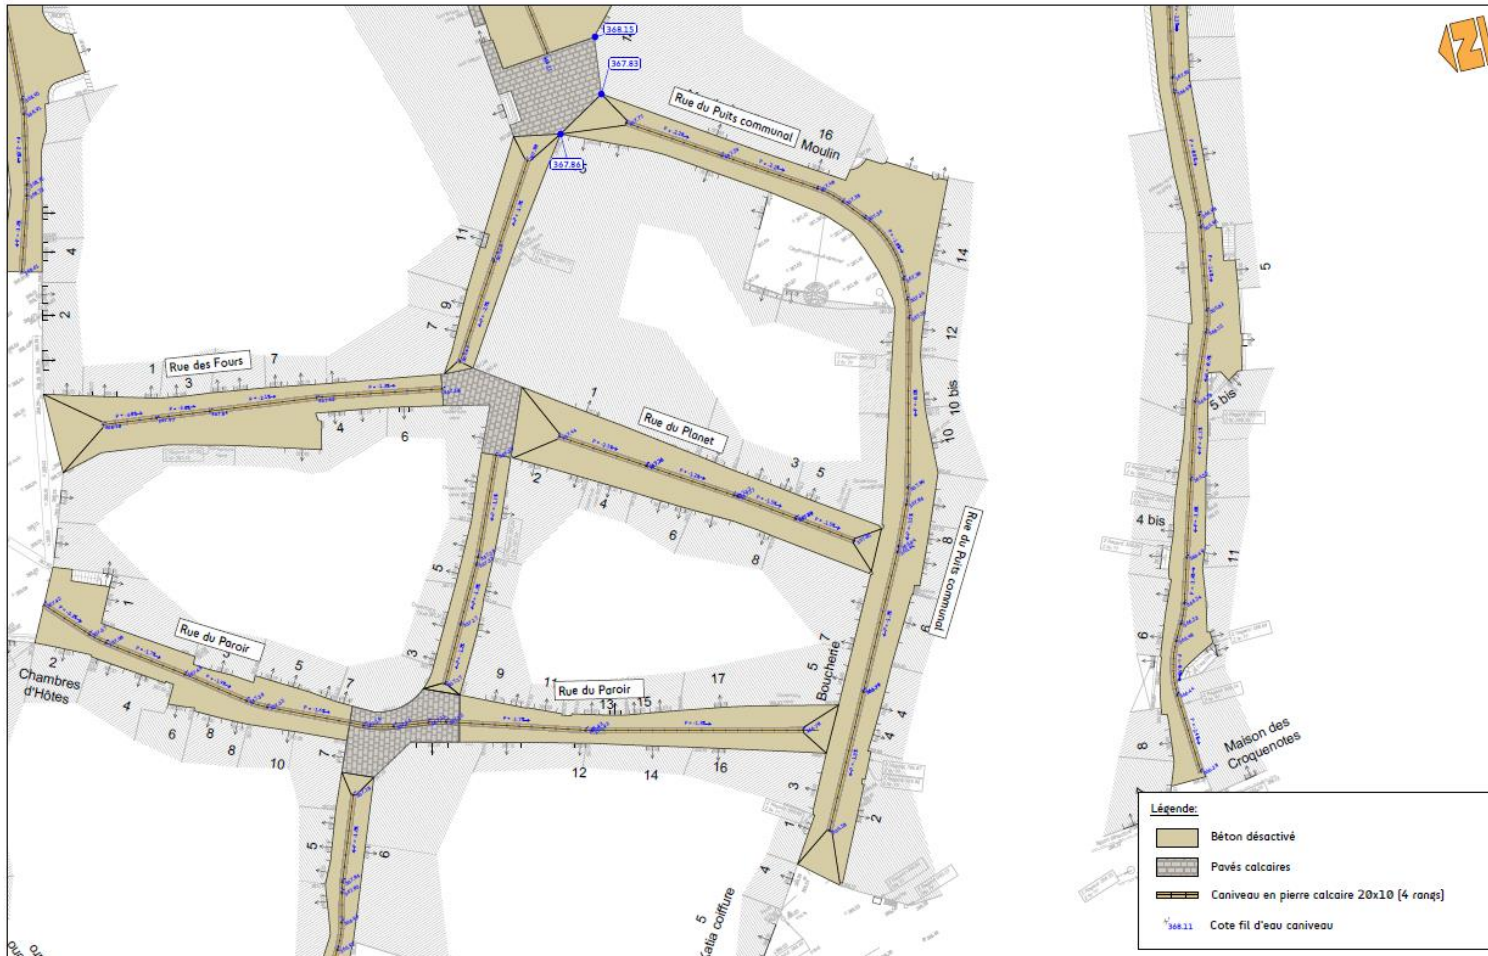

	Date	Dessiné par	Vérifié par	Echelle	Numéro d'Affaire	Nom du fichier	Département de la Drôme Commune de Buis-les-Baronnies ● A.V.P. ● P.R.O. ● A.C.T.	2eme Programme de lutte contre les fuites AEP	Plan n° 04	Lot n°2: Voirie Rue du Puits communal, Paroir, Planet, des Fours
	14/03/2023	A.C	D.P	1:300	180188	346188_DCE_VL_044				

LES TRAVAUX DE VOIRIE

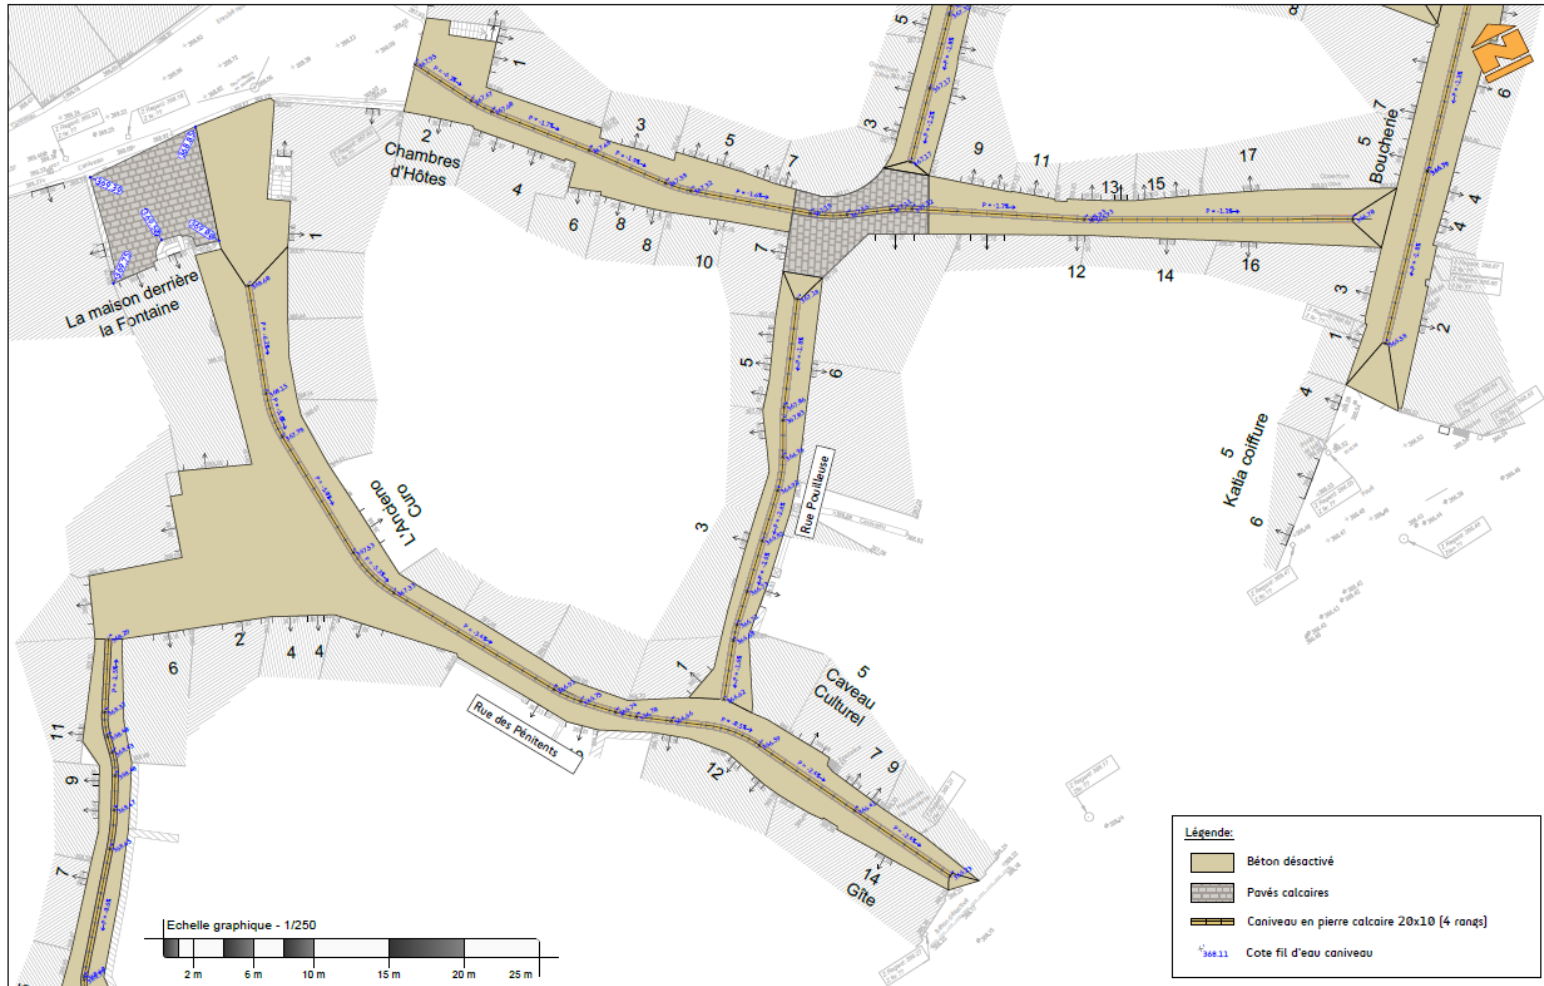

Date	Dessiné par	Vérifié par	Echelle	Numéro d'Affaire	Nom du fichier
14/03/2023	A.C	D.P	1:250	180188	180188_DCE_V1.dwg

Département de la Drôme
Commune de Buis-les-Baronnies

2eme Programme de lutte contre les fuites AEP

Plan n°
06

Lot n°2: Voirie
Rue de la Cour des 3 Chapons

LES MONTANTS DES TRAVAUX

- TRAVAUX DE RESEAUX

874 203,00 € TTC

- TRAVAUX DE VOIRIE

573 478,80 € TTC

- LES FINANCEMENTS

**Agence de l'eau RMC
Département de la Drôme
Commune de Buis les Baronnies**



LES INTERLOCUTEURS

- MAITRE D'OUVRAGE : Moreau Xavier



- EXPLOITANT : Ayou Patrick



- ENTREPRISES TRAVAUX : Spaggiari Nicolas, Aubery Anthony



- MAITRISE D'OEUVRE : Peyre Daniel



- COORDONNATEUR SPS : Rodriguez Bruno



CONSTAT D'HUISSIER

Un constat d'huissier sera réalisé avant les travaux. Celui ci donnera lieu à un reportage photographique / Vidéo.

L'huissier donnera rdv aux propriétaires concernés pour les constats interieurs

LE PHASAGE

- Travaux préparatoires lot 1 : 4 semaines
- Phase 1 Rue des 3 Chapons, Rue des Pénitents, Rue Pouilleuse et Rue des 4 Cantons 8 semaines
- Phase 2 Rue du Paroir secteur Ouest, Rue des Fours et Rue de La cour du Roi Dauphin 7 semaines
- Phase 3 Rue du Puits Communal, Rue du Paroir secteur Est et Rue du Planet 5 semaines
- Phase 4 Rue des Béals et Rue de La Commune 5 semaines
- Allée des Platanes 8 semaines
- Boulevard Clémenceau 6 semaines
- Secteur Malgras : 2 semaines

Soit une durée travaux de 41 semaines cumulé (sans la période de préparation)
 et une période de travaux 29 semaines en superposant les 2 équipes



LEGENDA MESSAGE AEP PROJETE :

- Construction AEP FORTE (EN sur plan)
- Repart de ville
- Boite de branchement
- Cable branchement AEP PROJETE (EN sur plan)
- Masse AEP existant
- Abri Compteur projeté
- Abri Compteur existant
- Masse de branchement
- Mélange
- Hydrant
- Mélange hydraulique

LEGENDA MESSAGE AEP PROJETE :

- Construction AEP FORTE (EN sur plan)
- Construction AEP FORTE (EN sur plan)
- Repart BARRÉ + Sûreté hydraulique (EN sur plan)
- Repart BARRÉ + Sûreté hydraulique (EN sur plan)
- Repart BARRÉ + Sûreté hydraulique (EN sur plan)
- Repart BARRÉ + Sûreté hydraulique (EN sur plan)
- Canal existant existant (qualité existante)

REALISATIONS

Cereg

- Rue du paty



Rue du Paty

REALISATIONS

Cereg

- Rue des juifs, paty



REALISATIONS

Cereg

- Rue du Malgarni



REALISATIONS

Cereg

- Rue des juifs



ESPACES VERTS

Cereg

- Rue du puits communal



Figure 4- Vue actuelle rue du Puits communal



ESPACES VERTS

Cereg

- Rue des Fours



Figure 6- Rue des fours après travaux