

Plan Local d'Urbanisme



Prescription : 18/11/2014 et 12/12/2016 - Arrêt : 31/05/2021

Approbation : 07/02/2022

7. Annexes Sanitaires

- Réseau d'eau potable / Notice et plan
- Réseau d'assainissement / Notice et plan
- Élimination des déchets / Notice
- Zonage d'assainissement / Plan

BEAUR

Siège Social
10 rue Condorcet
26100 Romans-sur-Isère
04 75 72 42 00

Bureau Secondaire
12 rue Victor-Camille Artige
07200 Aubenas
04 75 89 26 08

février 22
5.16.107

ANNEXE 8

Notices sanitaires

- ÉLEMENTS RELATIFS AU RESEAU D'EAU POTABLE
- ÉLEMENTS RELATIFS AU RESEAU D'ASSAINISSEMENT
- ÉLEMENTS RELATIFS A L'ÉLIMINATION DES DÉCHETS

ÉLÉMENTS RELATIFS AU RESEAU D'EAU POTABLE

La gestion du service de l'eau relève de la compétence de la Commune, qui l'a déléguée à l'entreprise Suez.

Ressource :

A l'origine, Buis les Baronnie est alimentée par la source dite d'Annibal, située au nord de l'agglomération.

Aujourd'hui l'eau potable distribuée provient de 2 sources :

- Annibal, sur le territoire communal (protégée par DUP du 23/10/1998) ; Ressource principale de la commune.

- Le forage de Chaussène, sur le territoire de Plaisians, mis en service en 2015 (protégé par DUP de mars 2013). Les périmètres de protection de ce forage ne concernent pas Buis-les-Baronnies. Cette nouvelle ressource constituée de 2 puits en nappe profonde permettra de garantir un approvisionnement en quantité et en qualité pour les décennies à venir. Cette ressource alimente en permanence les secteurs haut-service et route de Propiac, elle n'est sollicitée pour le reste de la commune que lors des périodes de forte affluence. Cette ressource alimente aussi les communes de Plaisians et d'Eygaliers.

Distribution :

Le réseau d'eau potable s'étend sur 38 km. Le réservoir de Coquillon assure la régulation de distribution en eau de l'agglomération, d'une capacité de 700 m³ (deux bassins de 350 m³ chacun). La station de pompage du Jonchier et un petit réservoir de 50 m³ assurent l'alimentation des quartiers les plus hauts : le Jonchier, les Guilhottes, les Pialats. Un réservoir de 600 m³ est également implanté en sortie du forage de de Chaussène. L'eau est traitée (chloration) avant sa distribution.

Qualité :

La qualité de l'eau distribuée à BUIS-LES-BARONNIES est de bonne qualité bactériologique et est conforme aux normes pour les paramètres chimiques, selon les résultats d'analyse de l'année 2019.

Capacité :

Selon le **Schéma directeur d'alimentation en eau potable (SDAEP) élaboré en 2020** : En tenant compte des projections démographiques du PLU extrapolées à l'horizon 2040 et des activités économiques et touristiques, le SDEAP conclut que **les besoins maximums futurs de Buis-les-Baronnies (à l'horizon 2040) en période de pointe peuvent être satisfaits à partir des ressources actuelles de la commune.**

ÉLÉMENTS RELATIFS AU RESEAU D'ASSAINISSEMENT

La communauté de communes des Baronnie en Drôme Provençales assure la compétence en matière d'assainissement non collectif et de traitement (station d'épuration). La commune a la compétence concernant le réseau collectif d'assainissement et en a délégué la gestion à l'entreprise Suez.

Un schéma général d'assainissement avait été réalisé en 2011 et une carte de zonage assainissement est annexée au PLU.

Le réseau :

Le réseau séparatif a été réalisé par portions successives depuis la construction de la première station d'épuration en 1973. Ce réseau a été réalisé en priorité sur le centre ancien et ses pourtours. La dernière tranche d'extension du réseau date de 2005.

Des quartiers excentrés tels que l'Adret de Serre et Rieu Laval ne sont pas raccordés à ce réseau.

Le dispositif de traitement des eaux usées :

Une nouvelle station d'épuration qui dispose d'une capacité de 5 500 Équivalents / habitant est en service depuis 2011. Elle est aujourd'hui utilisée à environ la moitié de sa capacité hydraulique et épuratoire.

Eaux pluviales

Le Schéma d'assainissement réalisé en 2011 indique qu'il n'y a pas de problématique particulière concernant les eaux pluviales sur la commune.

Un réseau d'eau pluvial de 4,2 Km (hors fossés) dessert la zone urbaine.

ÉLÉMENTS RELATIFS À L'ÉLIMINATION DES DÉCHETS

La commune est concernée par :

- Le P.I.E.D. : Programme Interdépartemental d'Élimination des Déchets Ménagers et Assimilés Drôme-Ardèche,
- Le plan de gestion des déchets du BTP : les maîtres d'ouvrage publics et privés sont notamment incités à évacuer les déchets de chantiers de construction dans le respect de l'environnement et selon des filières adaptées.

La collecte et le traitement des déchets ménagers et assimilés pour la commune de Buis les Baronnies relève de la compétence de la communauté de communes des Baronnies en Drôme Provençale.

Collecte :

Elle est réalisée en points de regroupements ou points d'apport volontaire en fonction des déchets collectés.

La fréquence de collecte est variable selon les secteurs (bourg-centre et zone rurale) et les saisons (la collecte est renforcée en saison estivale).


Une des 3 déchèteries intercommunales est implantée à Buis-les-Baronnies.

Traitement :

- Centre d'enfouissement déchets : pour les ordures ménagères et les encombrants non recyclables.
- Filières de recyclage : pour les emballages, papiers et cartons, verres, métaux, bio déchets, végétaux ; bois, gravats, ampoules, piles, huiles, consommables informatiques, ..
- Filières de réutilisation : vêtements, objets réutilisables de la ressourcerie.
- Incinération avec valorisation énergétique : refus des emballages recyclables, Déchets dangereux des ménages, déchets des activités de soins à risques infectieux ;

La communauté de commune a également mise en place la ressourcerie 3R-La triade.


PLAN RÉSEAU D'EAU POTABLE

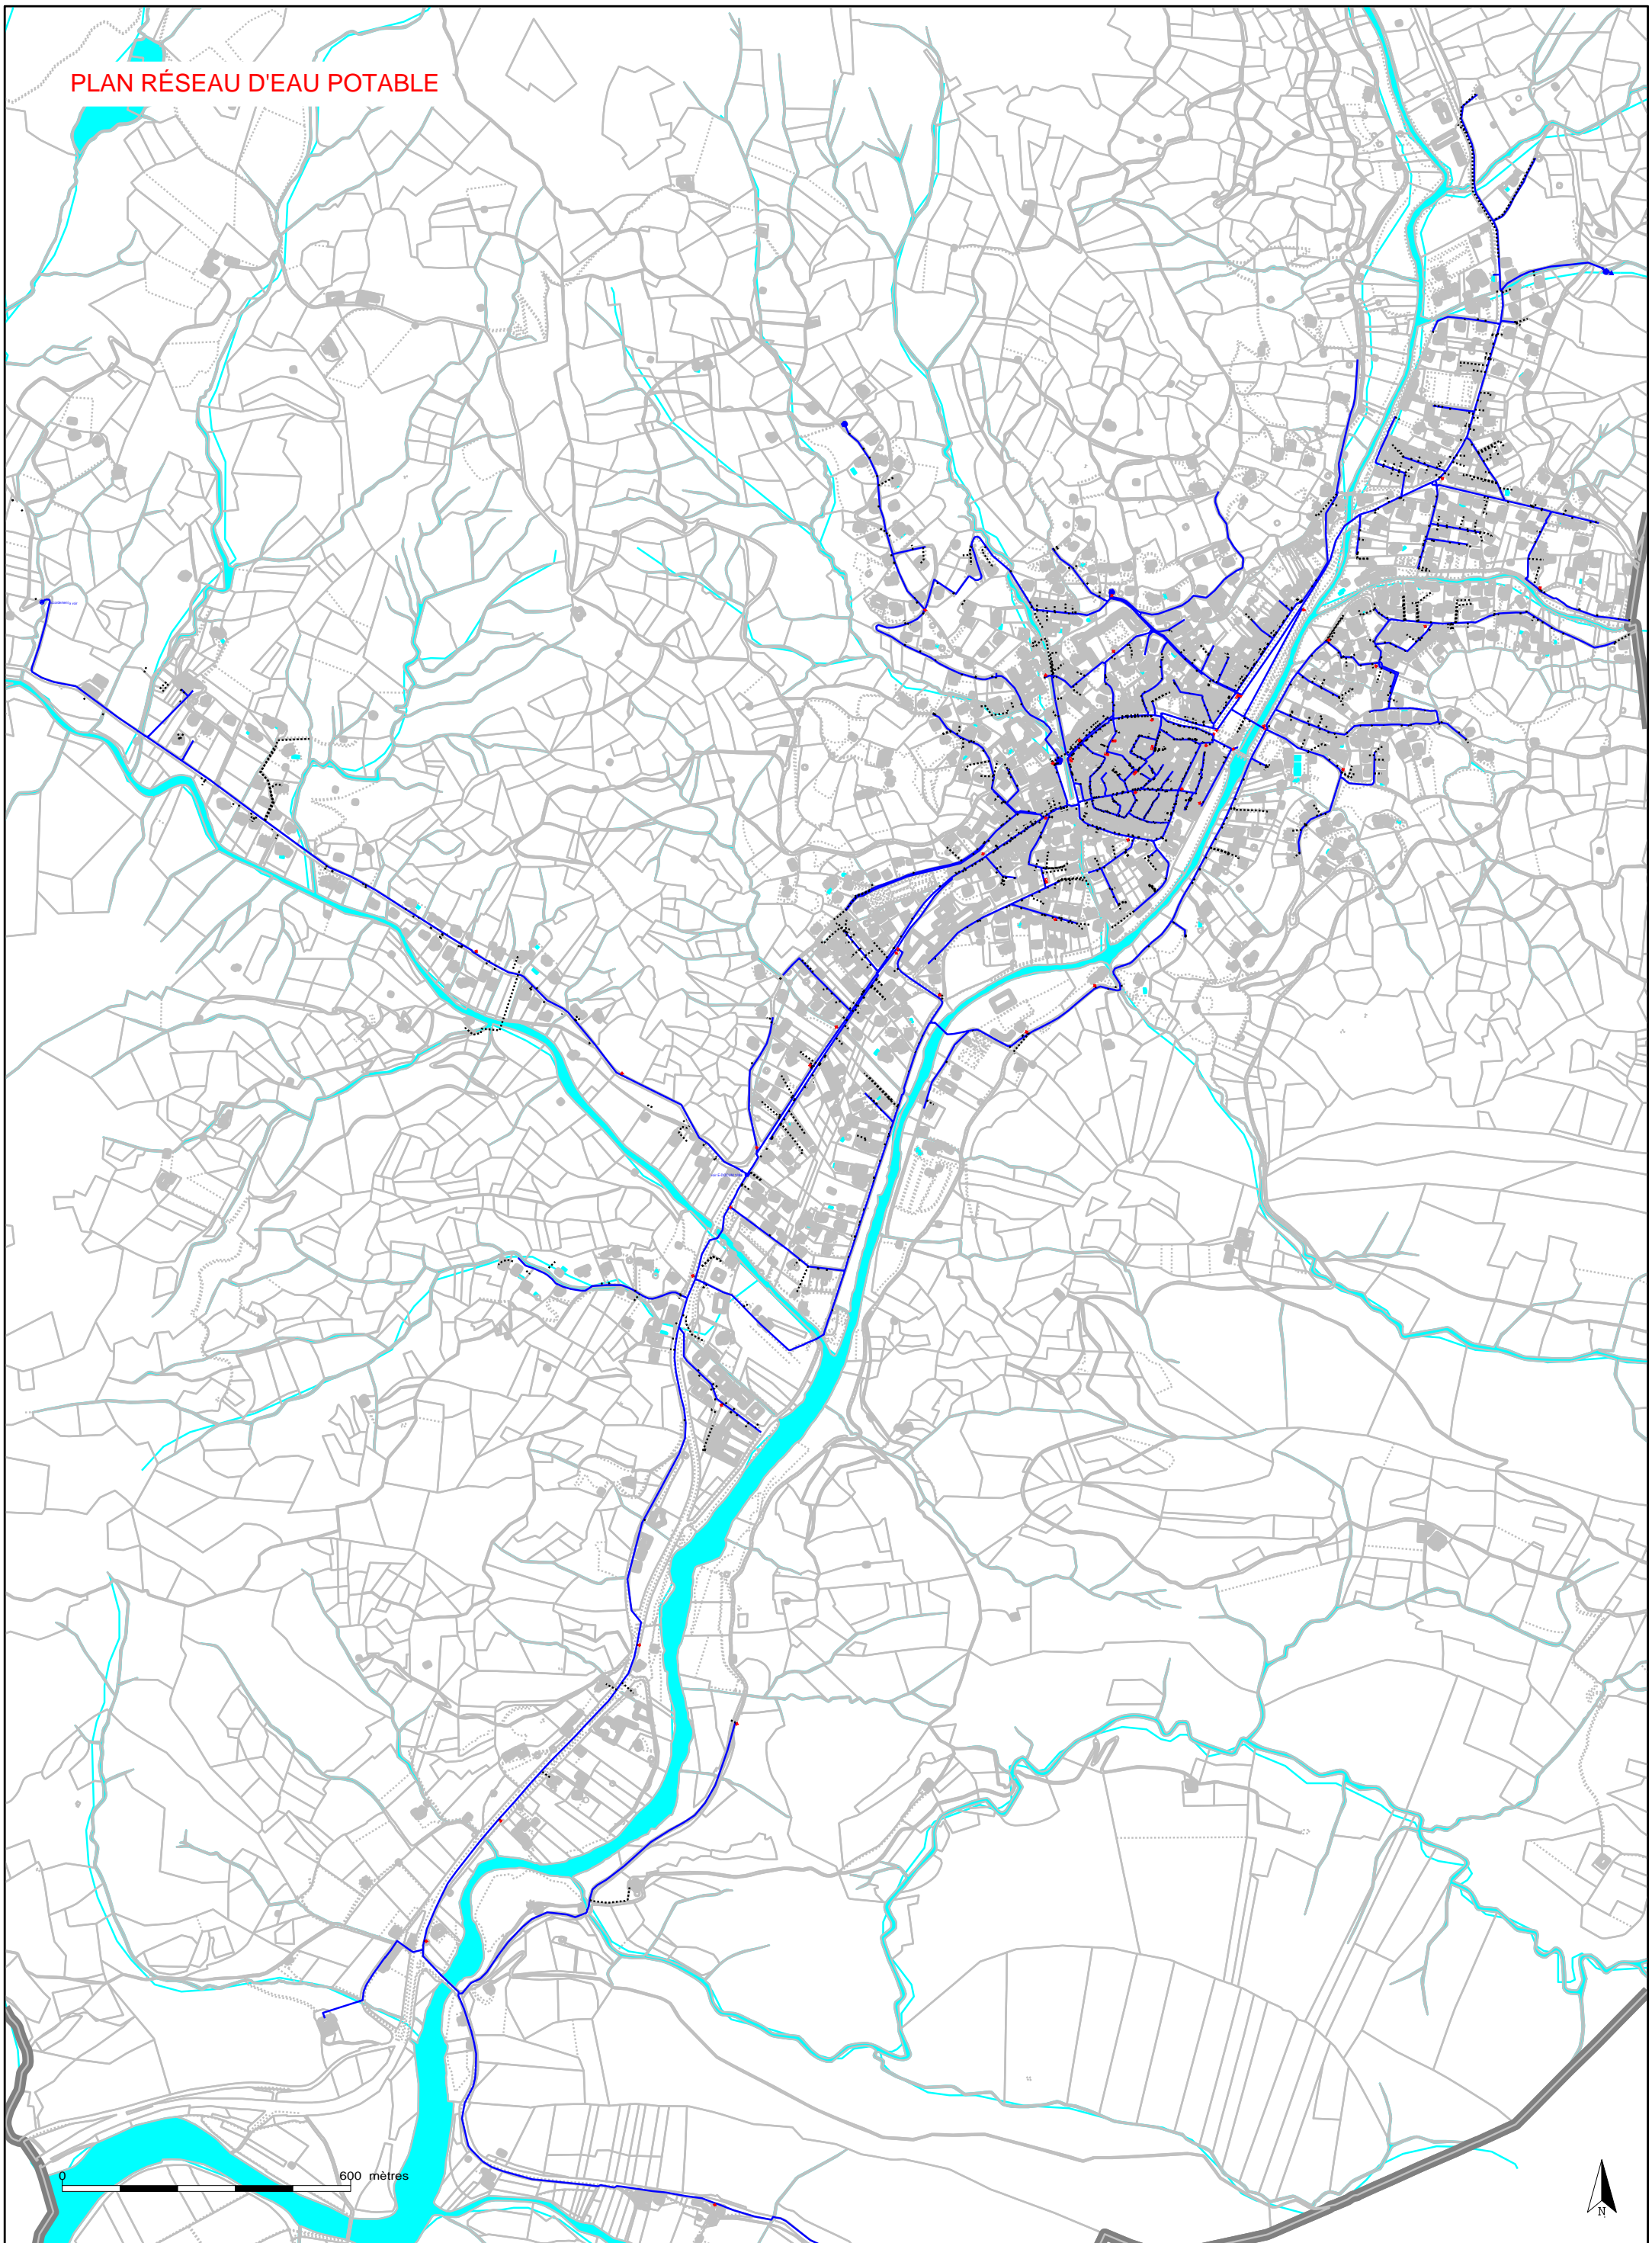

(BUIIS-LES-BARONNIES (26063))

Echelle : 1/12000
Edition du 24/02/2021

PLAN RÉSEAU D'ASSAINISSEMENT

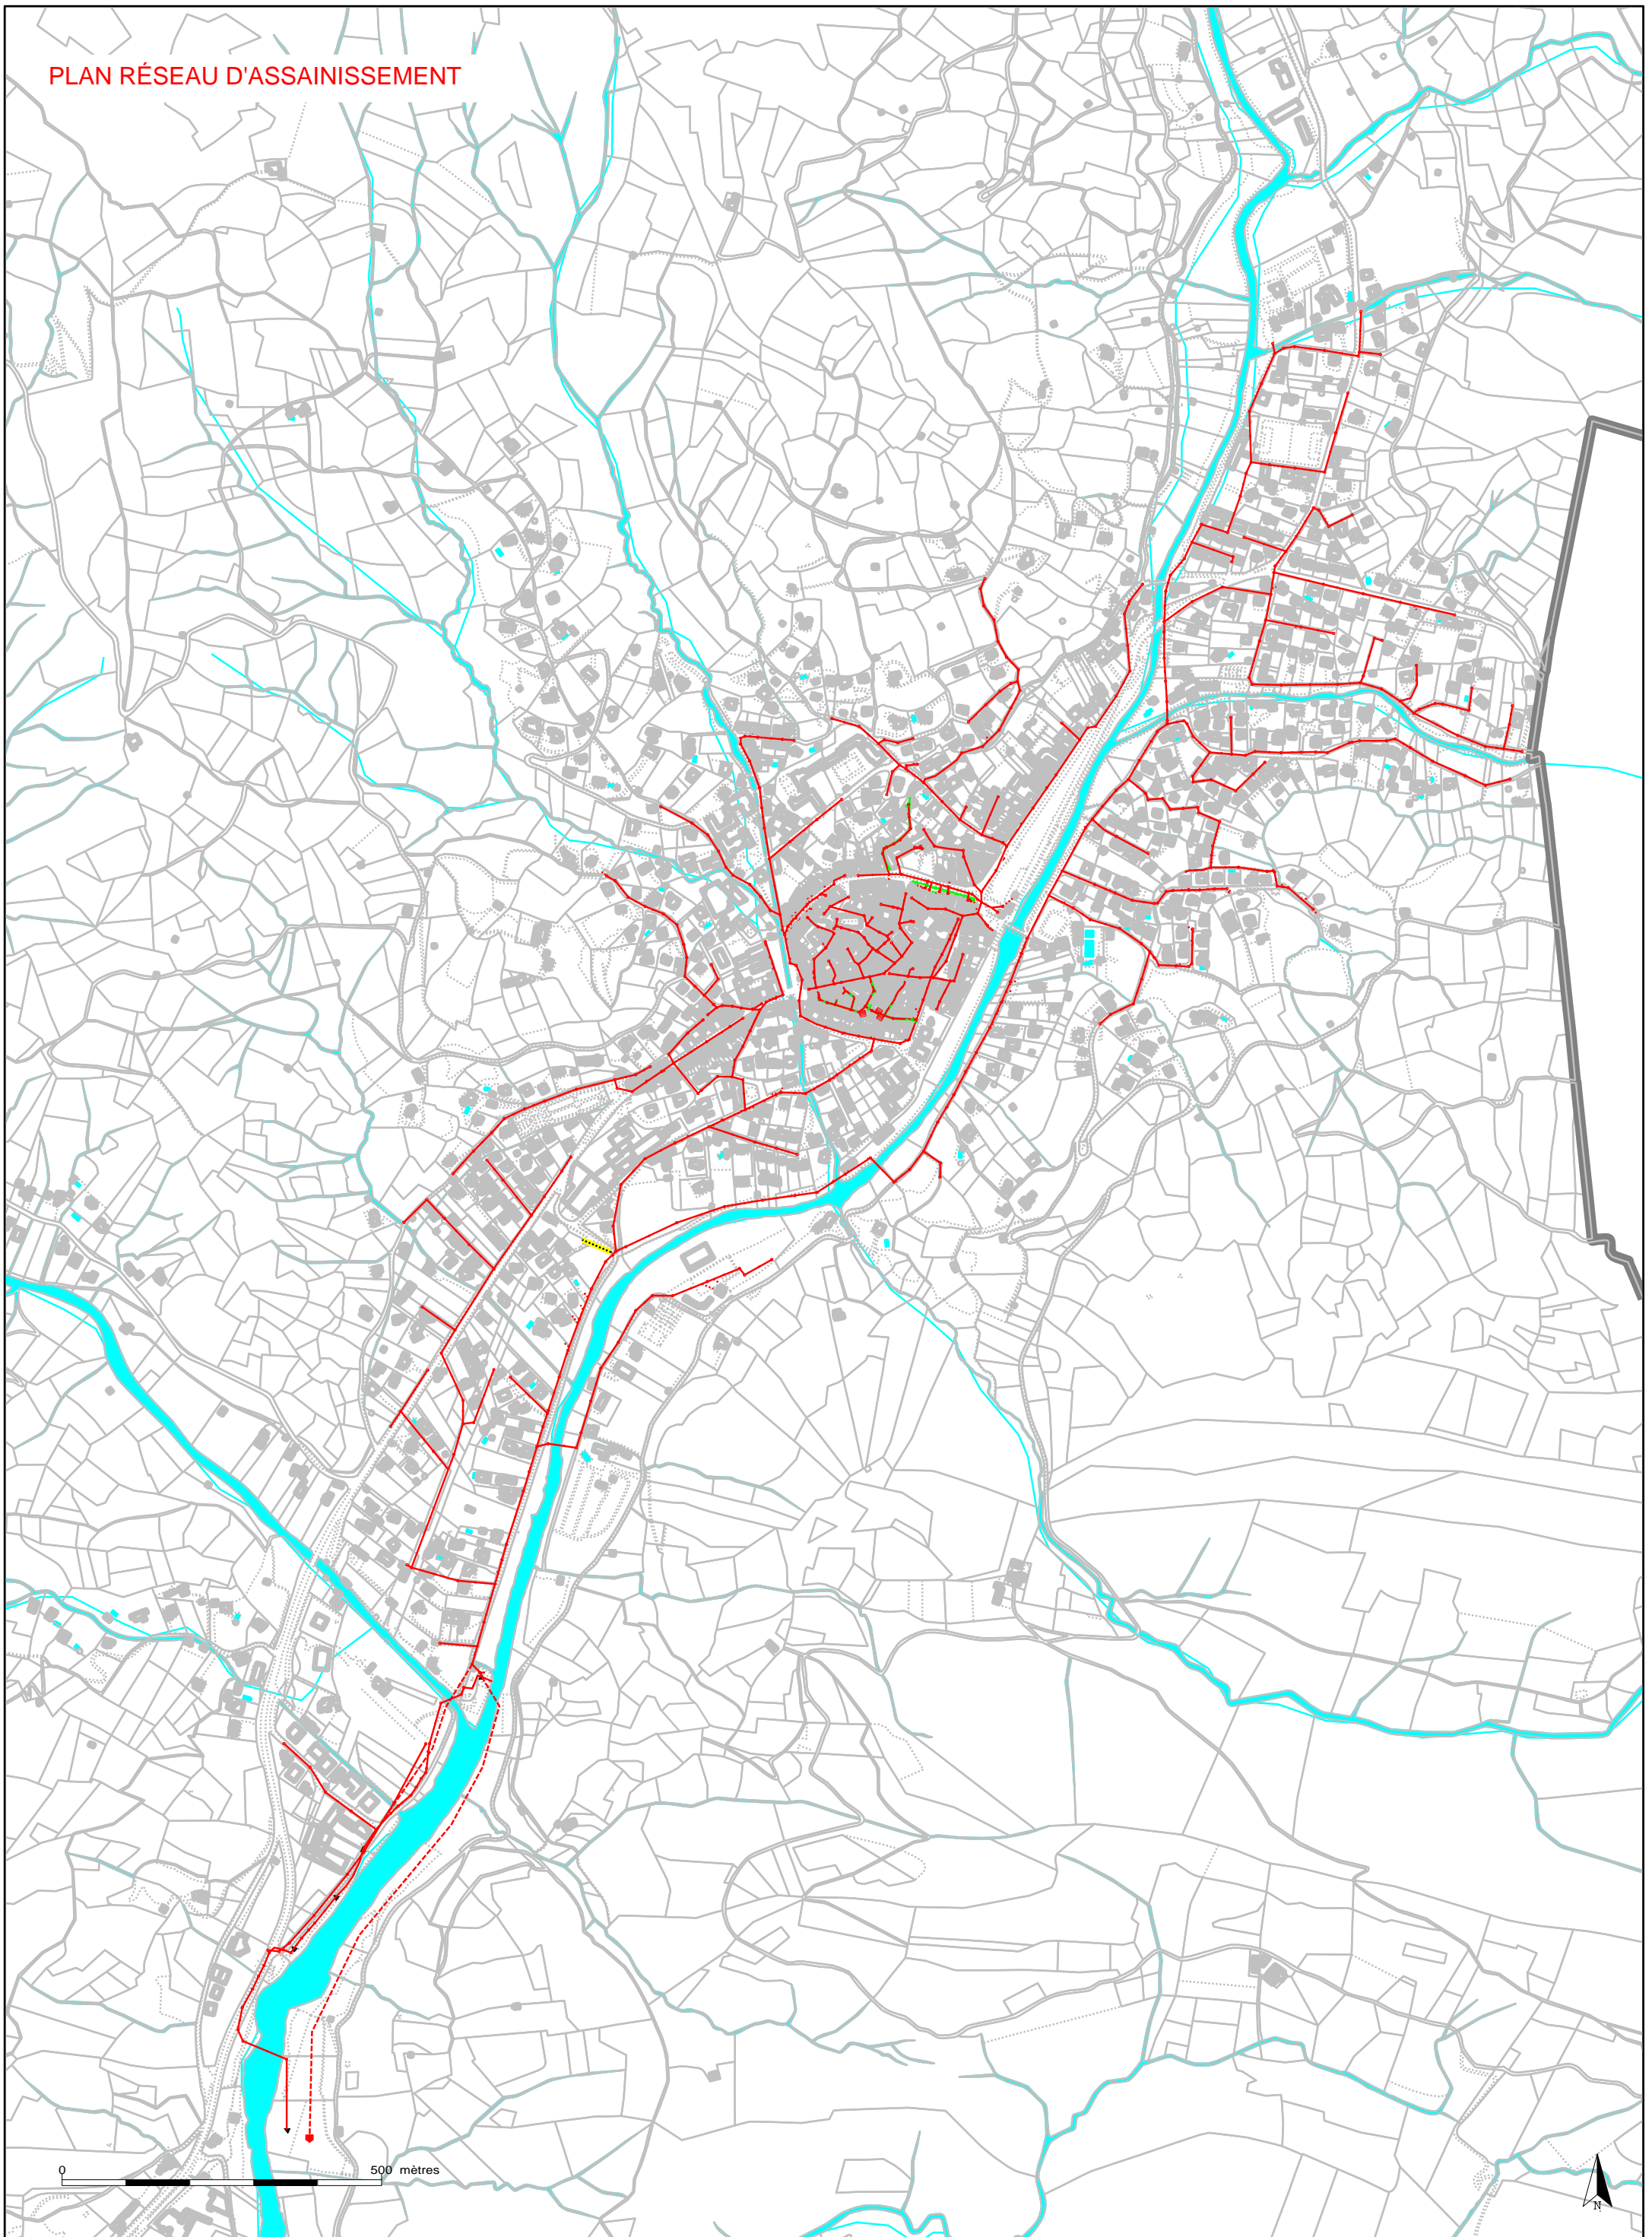

(BUIIS-LES-BARONNIES (26063))

Echelle : 1 / 9000
Edition du 24/02/2021

LEGENDE

- Zonage d'assainissement :
- Zone en assainissement non collectif
 - Zone en assainissement collectif
- Réseaux d'assainissement :
- réseaux d'assainissement

MAITRE D'OUVRAGE :

Commune de Buis les Baronnies

26 170 Buis les Baronnies

ECHELLE: 1/ 3 000

CREE LE: 28/02/2011
MODIFIE LE: 29/03/2011

Responsable d'affaire :

L. PICARD

Dressé par :

M. BALDELLI

Vérifié par :

L. PICARD



**GINGER ENVIRONNEMENT
ET INFRASTRUCTURES**
Agence de Lyon
Z.I. Mi-Plaine - 23 rue du Progrès
69800 SAINT PRIEST
Téléphone : 04 72 79 59 52
Télécopie : 04 72 79 59 53

